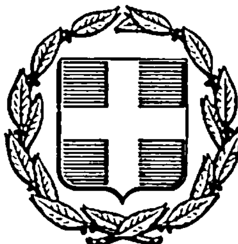


ΕΦΗΜΕΡΙΣ ΤΗΣ ΚΥΒΕΡΝΗΣΕΩΣ
ΤΗΣ ΕΛΛΗΝΙΚΗΣ ΔΗΜΟΚΡΑΤΙΑΣ

ΑΘΗΝΑ
18 ΑΠΡΙΛΙΟΥ 1985

ΤΕΥΧΟΣ ΤΕΤΑΡΤΟ

ΑΡΙΘΜΟΣ ΦΥΛΛΟΥ
156

ΠΕΡΙΕΧΟΜΕΝΑ

ΠΟΛΕΟΔΟΜΙΑ
ΑΠΟΦΑΣΕΙΣ

Έγκριση διόδου ως προϋφισταμένης του έτους 1923 στα Κρέστενα και κρίση της ως διατηρητέας 1

Τροποποίηση σχεδίου πόλης Μαρτίνου με ταυτόχρονο Χαρακτηρισμό χώρων ανέγερσις σχολείων και αθλητικών εγκαταστάσεων 2

Αναγνώριση της παρόδου 'Οθωνος στα Ο.Τ. 349 και 345 του εγκεκριμένου ρυμοτομικού σχεδίου πόλεως Χανίων ότι υπάρχει πριν από το 1923 και χαρακτηρισμός της σαν διατηρητέας 3

ΠΟΛΕΟΔΟΜΙΑ
ΑΠΟΦΑΣΕΙΣ

Αριθ. 1060 (1)

Έγκριση διόδου ως προϋφισταμένης του έτους 1923 στα Κρέστενα και κρίση της ως διατηρητέας.

ΚΟ ΝΟΜΑΡΧΗΣ ΗΛΕΙΑΣ

Έχοντας υπόψη:

1. Τις διατάξεις του Π.Δ. 910/77 περί οργανισμού του ΥΔΕ.

2. Τον Ν. 1032/80 «περί συστάσεως του ΥΧΟΠ».

3. Την αριθ. πρωτ. 4233/22.1.84/26.7.84 ορθή επανάληψη της 8.1.85 με την οποία ορίσθηκαν τα μέλη του Συμβουλίου ΧΟΠ κατά την αρ. πρ. 94806/2353/29.8.83 κοινή απόφαση Υπουργών Προεδρίας Κυβερνήσεως, Εθνικής Οικονομίας και ΧΟΠ που αφορά πραγματοποίηση συνεδριάσεων Συμβουλίων και επιτροπών του ΥΧΟΠ κλπ.

4. Το άρθρο 20 του Ν.Δ. 17.7.23.

5. Την αριθ. Ε 20014/16.6.77 εγκύκλιο ΥΔΕ.

6. Την αριθ. 28/1984 απόφαση κοινοτικού Συμβουλίου Κρεστένων.

7. Την σύμφωνη γνώμη του Συμβουλίου Χ.Ο.Π. Ν. Ηλείας όπως διατυπώθηκε στο αριθ. 2/85 πρακτικό του θέμα 4ο, αποφασίζει:

Εγκρίνει την δίοδο ως προϋφισταμένη του έτους 1923 στα Κρέστενα όπως απεικονίζεται στο από 22.3.84 τοπογραφικό διάγραμμα του Αρχ. Μηχ/κού Κώστα Σηλιά με κλίμ. 1:200 που αποτελεί παράρτημα της παρούσης αποφάσεως (αρχίζει από την εγκεκριμένη οδό Ξενοφώντος διέρχεται μεταξύ των ιδιοκτησιών Χρήστου Τουρή, Γεωργίου Καλογερόπουλου, Βασ. Τουρή, Αθαν. Καραθανάση, Αθαν. Κουή, Χαραλ. Βίτσα, Μιλτ. και Αριστέας Κουή, Νικολ. Καφετζή, Κληρ. Νικολ. Λεπέτσου, Ανθούλας Παναγοπούλου, Γεωργίου Γάβη, Παν. Καρνάρου και καταλήγη σε εγκεκριμένο δρόμο του σχεδίου πόλεως.

Την κρίνει δε διατηρητέα.

Η απόφαση αυτή να δημοσιευθεί στην Εφημερίδα της Κυβερνήσεως.

Πύργος, 5 Μαρτίου 1985

Ο Νομάρχης
ΗΡ. ΠΑΠΑΔΟΠΟΥΛΟΣ

ΑΠΟΣΠΑΣΜΑ ΑΠΟ ΔΙΑΓΡΑΜΜΑ ΡΥΜΟΤΟΜΙΑΣ πόλεως ΚΡΕΣΤΕΝΩΝ ΚΛ 1:1000

ΕΘΝΙΚΗ ΟΔΟΣ ΠΥΡΓΟΥ-ΑΝΔΡΙΤΣΑΙΝΗΣ

(οδός Ξενοφώντος)

ΚΟΙΝΟΤΙΚΟΣ ΔΡΟΜΟΣ ΕΓΚΕΚΡΙΜΕΝΟΥ ΡΥΜ. ΣΧΕΔΙΟΥ

ΔΙΟΔΟΣ

ΥΠΟΜΝΗΜΑ

- ρυμοτομική γραμμή εγκεκριμένου ρυμοτομικού σχεδίου
- όρια της προς έγκριση διόδου και νέα ρυμοτομική γραμμή
- Περίγραμμα και συμβολισμός κτιρίων
- όρια ιδιοκτησιών
- Τμήμα ρυμοτομικής γραμμής που καταργείται
- μη διανοιγμένο τμήμα κοινοτικής οδού

ΤΟΠΟΓΡΑΦΙΚΟ ΔΙΑΓΡΑΜΜΑ
ΔΙΟΔΟΥ ΣΤΟ ΚΕΝΤΡΙΚΟ ΤΜΗΜΑ ΤΗΣ ΠΟΛΕΩΣ
ΚΡΕΣΤΕΝΩΝ (ονομαζόμενη ΟΔΟΣ ΠΑΥΛΟΥ ΜΕΛΑ).
ΠΟΥ ΥΠΑΡΧΕΙ ΠΡΟ ΤΟΥ 1923.

ΚΛ. 1:200

ΚΡΕΣΤΕΝΑ 22 Μαρτίου 1984
— Ο ΜΗΧΑΝΙΚΟΣ —

Αριθ. 882 (2)

Τροποποίηση σχεδίου πόλης Μαρτίνου με ταυτόχρονο Χαρακτηρισμό χώρων ανέγερσις σχολείων και αθλητικών εγκαταστάσεων.

Ο ΝΟΜΑΡΧΗΣ ΦΘΙΩΤΙΔΟΣ

Μετά από τα παρακάτω δεδομένα :

1. Τις διατάξεις του από 17.7.23 Ν.Δ. «περί σχεδίων πόλεων» όπως μεταγενέστερα τροποποιήθηκαν και συμπληρώθηκαν.
2. Τις διατάξεις του άρθρου 1 των παρ. 1 και 2 του Ν.Δ. 532/70 «περί συμπληρώσεως των διατάξεων περί διοικητικής αποκεντρώσεως».

3. Τις διατάξεις του Ν.Δ. 1018/1971 «περί τροποποιήσεως του Α.Ν. 314/68 «περί παροχής στον Υπουργό Β. Ελλάδος και τους Νομάρχας αρμοδιότητες επί θεμάτων εγκρίσεων, επεκτάσεων ή τροποποιήσεων σχεδίων πόλεων και κωμών».
4. Το άρθρο 33 παρ. 2 του Ν. 1337/83 και το Π.Δ. 443 της 2/17.11.83 (ΦΕΚ 165 Α').
5. Τις διατάξεις των άρθρων 18 έως 22 του 11 κεφαλαίου του από 3.4.29 Δ/τος «περί Γενικού Οικοδομικού Κανονισμού του Κράτους».
6. Τις διατάξεις του 8/9.6.73 Ν.Δ. «περί Γενικού Οικοδομικού Κανονισμού».
7. Την αριθ. 65/1984 απόφαση του Κοινοτικού Συμβουλίου Μαρτίνου Φθ/δας.
8. Την αριθ. ΤΠ 9823/84 εισήγηση του ΤΠ και ΠΕ Ν. Φθ/δας.
9. Την αριθ. 3/1985 (θέμα 4ον) σύμφωνη γνωμοδότηση του Συμβουλίου ΧΟΠ Ν. Φθ/δας, αποφασίζουμε :

Εγκρίνουμε την τροποποίηση του ρυμοτομικού σχεδίου πόλης Μαρτίνου με ταυτόχρονο χαρακτηρισμό χώρων Σχολείων και Αθλητικών Εγκαταστάσεων, όπως φαίνεται στο συνοδεύον Τοπογραφικό Διάγραμμα κλ:1:500 της Δ.Τ.Υ.Ν.Φ. που θεωρήθηκε από τον Προϊστάμενο του ΤΠ και ΠΕ Ν. Φθ/δας.

Στους Χαρακτηρισμένους χώρους θα ισχύουν οι παρακάτω όροι δόμησης :


1) Σύστημα : Παντ. Ελεύθερο.
2) Όροφοι : Δύο (2)
3) Κάλυψη :40 %
4) Συντ. Δόμησης : 0,80
5) Μέγιστο ύψος : 8,50 μ.
6) Ελάχιστη απόσταση των κτιρίων από τις ρυμοτομ. γραμμές : Τέσσερα (4) μέτρα.

Η απόφαση αυτή ισχύει από την ημερομηνία που θα δημοσιευθεί στην Εφημερίδα της Κυβέρνησης.

Η απόφαση αυτή να δημοσιευθεί στην Εφημερίδα της Κυβερνήσεως.

Λαμία, 18 Φεβρουαρίου 1985

Ο Νομάρχης
Ν. ΣΧΟΙΝΑΣ

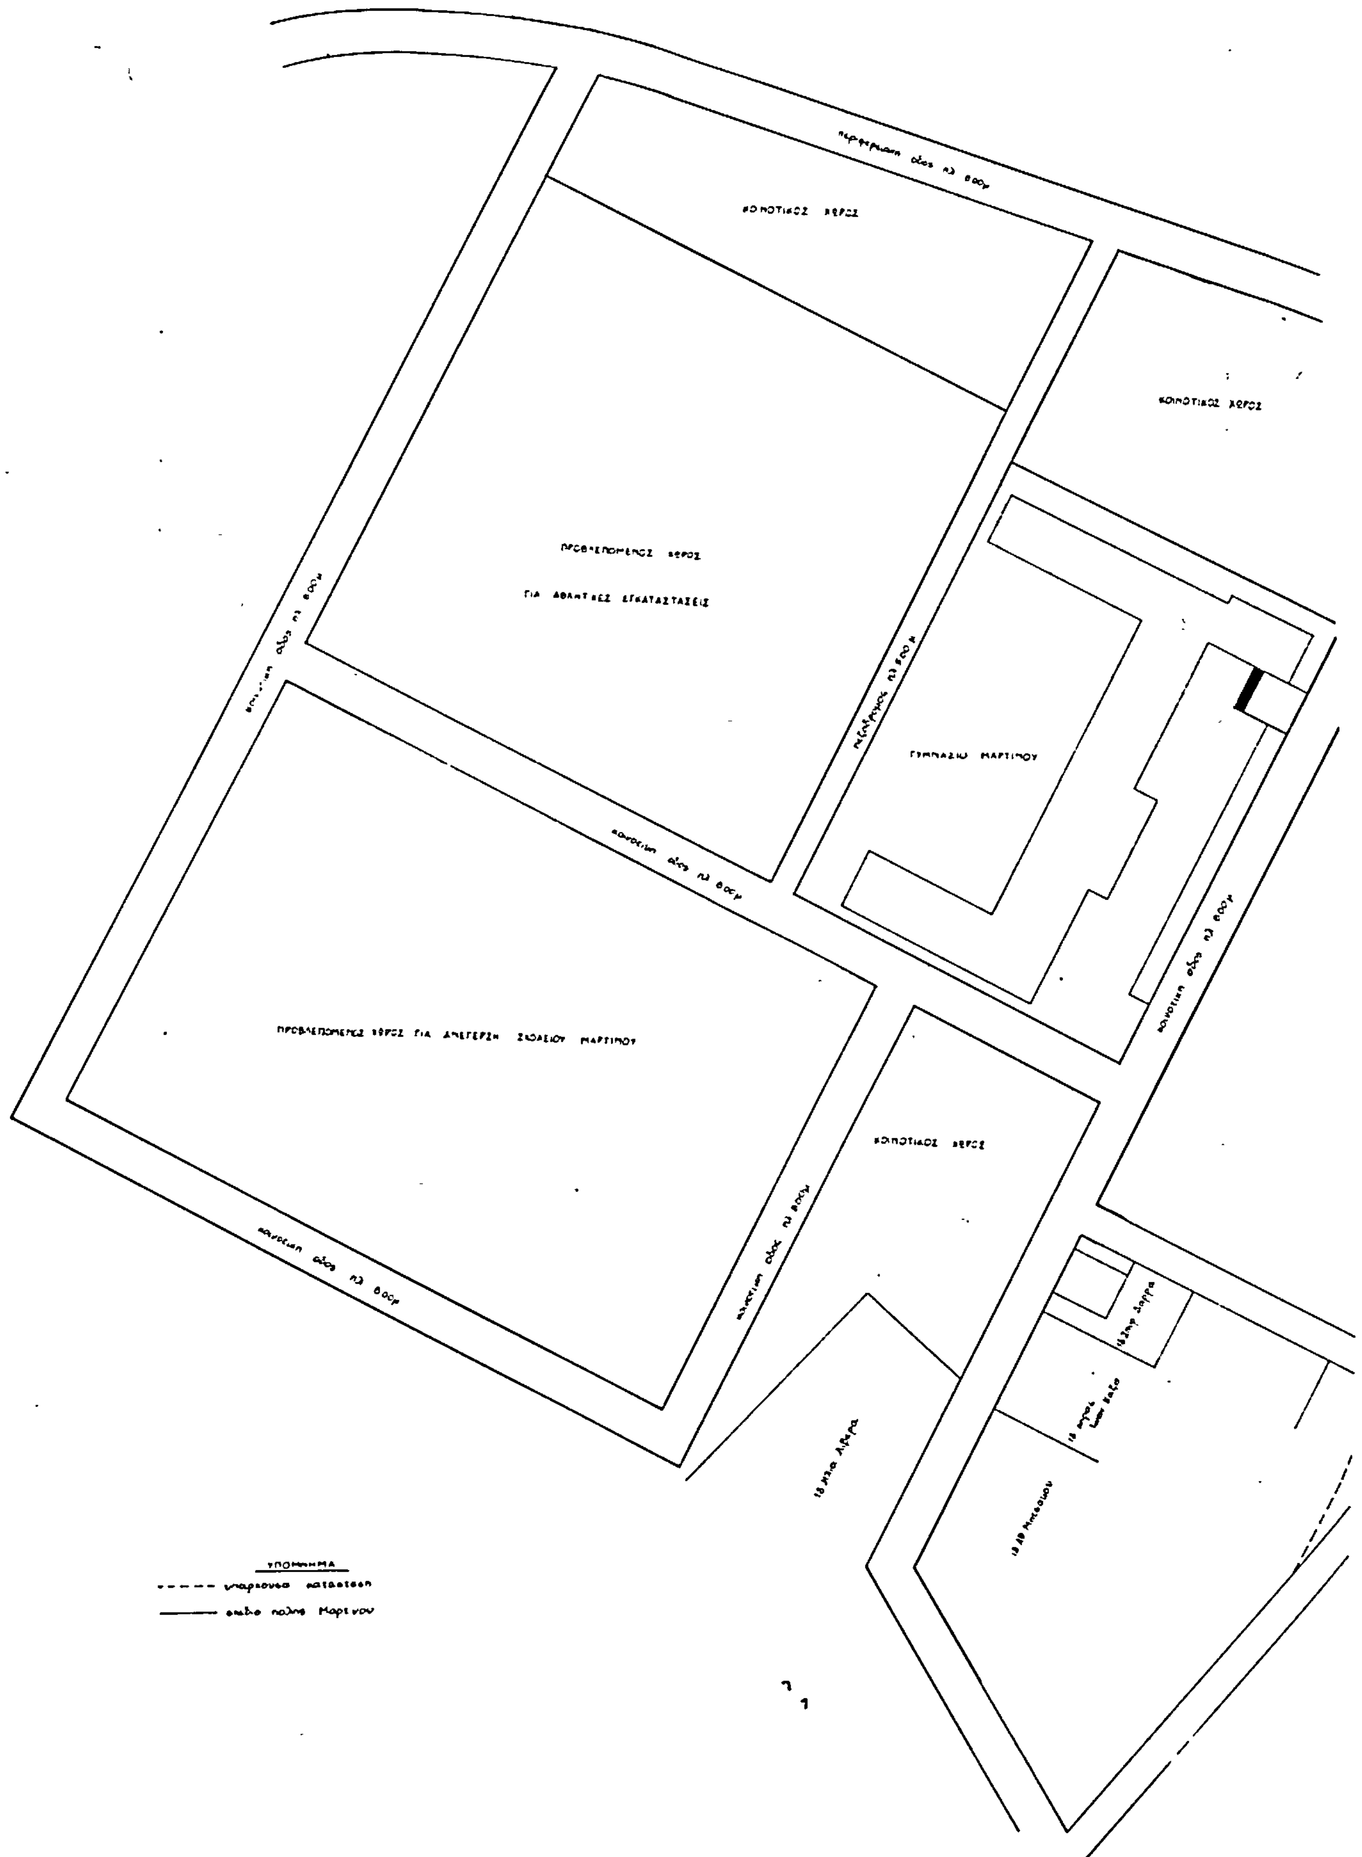

ΚΟΙΝΟΤΙΚΟΣ ΧΩΡΟΣ
ΠΡΟΒΛΕΠΟΜΕΝΟΣ ΧΩΡΟΣ
ΓΙΑ ΑΘΛΗΤΙΚΕΣ ΕΓΚΑΤΑΣΤΑΣΕΙΣ
ΓΥΜΝΑΣΙΟ ΜΑΡΤΙΝΟΥ
ΠΡΟΒΛΕΠΟΜΕΝΟΣ ΧΩΡΟΣ ΓΙΑ ΑΝΕΓΕΡΣΗ ΣΧΟΛΕΙΟΥ ΜΑΡΤΙΝΟΥ
ΥΠΟΜΝΗΜΑ
Μαρτινου

ΤΟΠΟΓΡΑΦΙΚΟ ΔΙΑΓΡΑΜΜΑ

ΤΡΟΠΟΠΟΙΗΣΗΣ ΣΧΕΔΙΟΥ ΠΟΛΗΣ ΜΑΡΤΙΝΟΥ

ΓΙΑ ΤΗΝ ΑΝΕΓΕΡΣΗ ΣΧΟΛΙΚΟΥ ΚΤΙΡΙΟΥ

ΚΛΙΜΑΚΑ 1:500

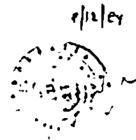


ΛΑΜΙΑ, 18/9/1984
Ο ΣΥΝΤΑΞΑΣ ΜΗΧΑΝΙΚΟΣ

ΚΟΥΜΠΑΡΟΥ ΕΣΤΙΑ



ΑΠΟΣΠΑΣΜΑ ΡΥΜΟΤΟΜΙΚΟΥ ΣΧΕΔΙΟΥ

ΚΛΙΜΑΚΑ 1:2000

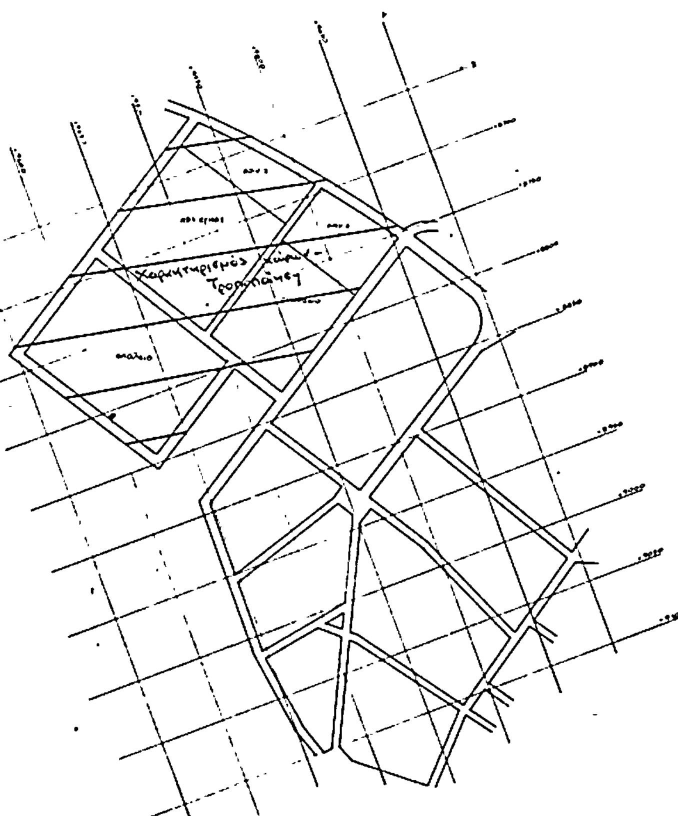

Αριθ. 1173/1222 (3)

Αναγνώριση της παρόδου 'Οθωνος στα Ο.Τ. 349 και 345 του εγκεκριμένου ρυμοτομικού σχεδίου πόλεως Χανίων ότι υπάρχει πριν από το 1923 και χαρακτηρισμός της σαν διατηρητέας.

Ο ΝΟΜΑΡΧΗΣ ΧΑΝΙΩΝ

'Εχοντας υπόψη:

1. Τις διατάξεις του άρθρ. 20 του από 17.7.23 Ν.Δ. περί σχεδίων πόλεων, κωμών και συνοικισμών του κράτους και ανεγέρσεως αυτών και την με αριθμ. Ε. 20014/77 εγκ. 34 Υπ.Δ.Ε. σχετικά με οδούς προ του 1923.

2. Τις διατάξεις του Β.Δ. 712/30.10.70 περί καθορισμού των διατηρουμένων υπέρ του Υπουργού και των Περ/κών Αρχών διανομαρχιακού επιπέδου αρμοδιοτήτων, όπως έχουν συμπληρωθεί μεταγενέστερα.

3. Τις διατάξεις του Ν. 3200/55 περί διοικητικής αποκεντρώσεως όπως έχουν συμπληρωθεί μεταγενέστερα.

4. Την με αριθμ. 791/3.5.83 αίτηση προς το Δήμο Χανίων του Νικολάου Ι. Δαλιεράκη.

5. Τα με αριθμ. 7204/16.9.32 και 38231/30.9.22 συμβόλαια των συμβολαιογράφων Χανίων Χρ. Προοκάκη και Ι. Κονταδάκη αντίστοιχα.

6. Την σύμφωνη γνώμη του Συμβουλίου Χ.Ο.Π. Χανίων, όπως διατυπώθηκε στο με αριθμ. 4/85 (θέμα 5ο) πρακτικό αυτού.

7. Το από 14.11.46 εγκεκριμένο ρυμοτομικό σχέδιο πόλεως Χανίων, αποφασίζουμε:

Αναγνωρίζουμε ότι η οδός πάροδος 'Οθωνος στα οικοδομικά τετράγωνα 349 και 345 εγκεκριμένου σχεδίου πόλεως Χανίων, όπως φαίνεται με τα στοιχεία ΑΒΓΔΑ στο τοπογραφικό διάγραμμα με ημερομηνία Δεκέμβριος 1984 του μηχανικού Νικολ. Ι. Δαλιεράκη υπάρχει νομίμως πριν από το 1923 και την χαρακτηρίζουμε σαν διατηρητέα.

Η απόφαση αυτή να δημοσιευθεί στην Εφημερίδα της Κυβερνήσεως.

Χανιά, 7 Μαρτίου 1985

Ο Νομάρχης
ΜΑΝΩΛΗΣ ΛΟΥΚΑΚΗΣ

